


CIV 5010

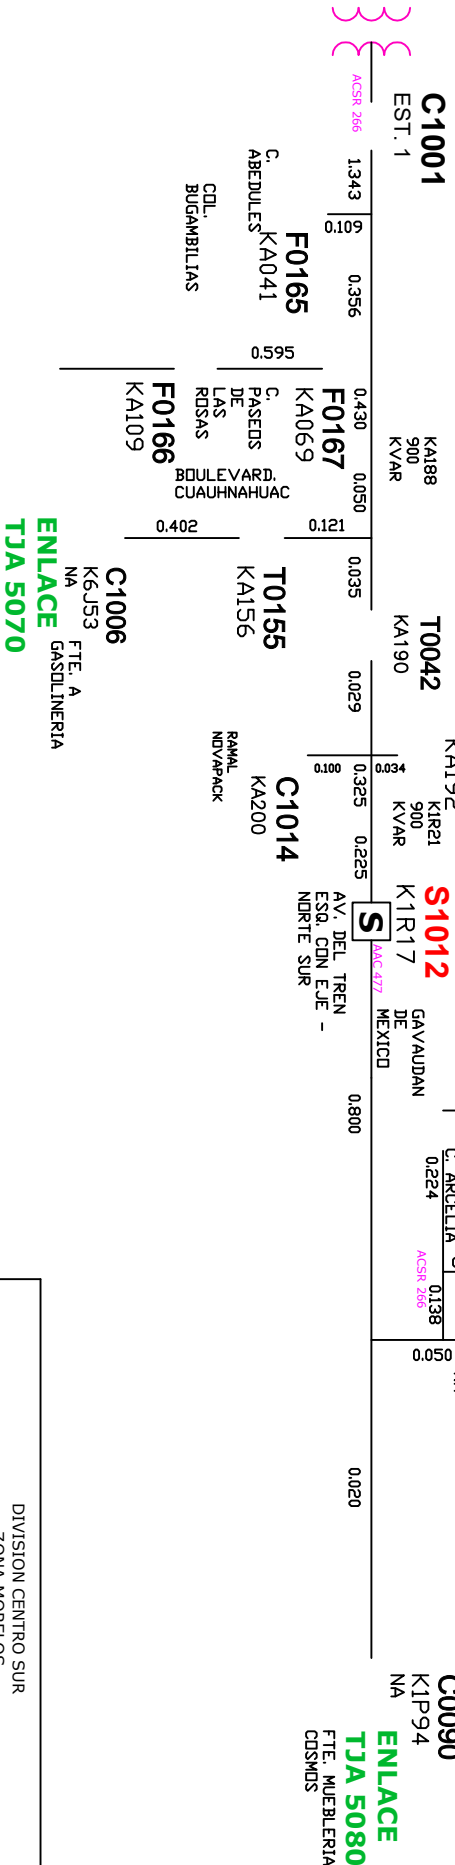

SUBSTACION	CIRCUITO	DEMANDA KW			NUMERO CLIENTES	POBLACIONES IMPORTANTES	SERVICIOS IMPORTANTES	COMISION FEDERAL DE ELECTRICIDAD		
		MAXIMA	MEDIA	MINIMA				ESCALA	S / E	APROBADO
CIVAC	5010	7,380	5,990	4,360	5,052	COL. BUGAMBILIAS COL. EL PORVENIR	MOSAICOS VENECIANOS NOVA PACK SEALED AIR DE MEXICO	PROYECTO DIBUJO SUPERVISADO	ING. G.C.B. ING. S.S.R.E. ING. JORGE VILLACANA MARTINEZ SUPLENTE. GRAL. ZONA MORELOS	FECIAH MARZO 2020